



WOHN- UND GESCHÄFTSHAUS MOSCHTIHUUS HORN

6 1/2 ZIMMER ATTIKA BODENSEE

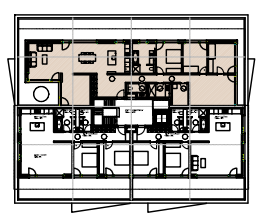

WOHNUNG 301
 BGF 220 M²
 NWF 191 M²
 TERRASSE 110 M²

1 2 3 4

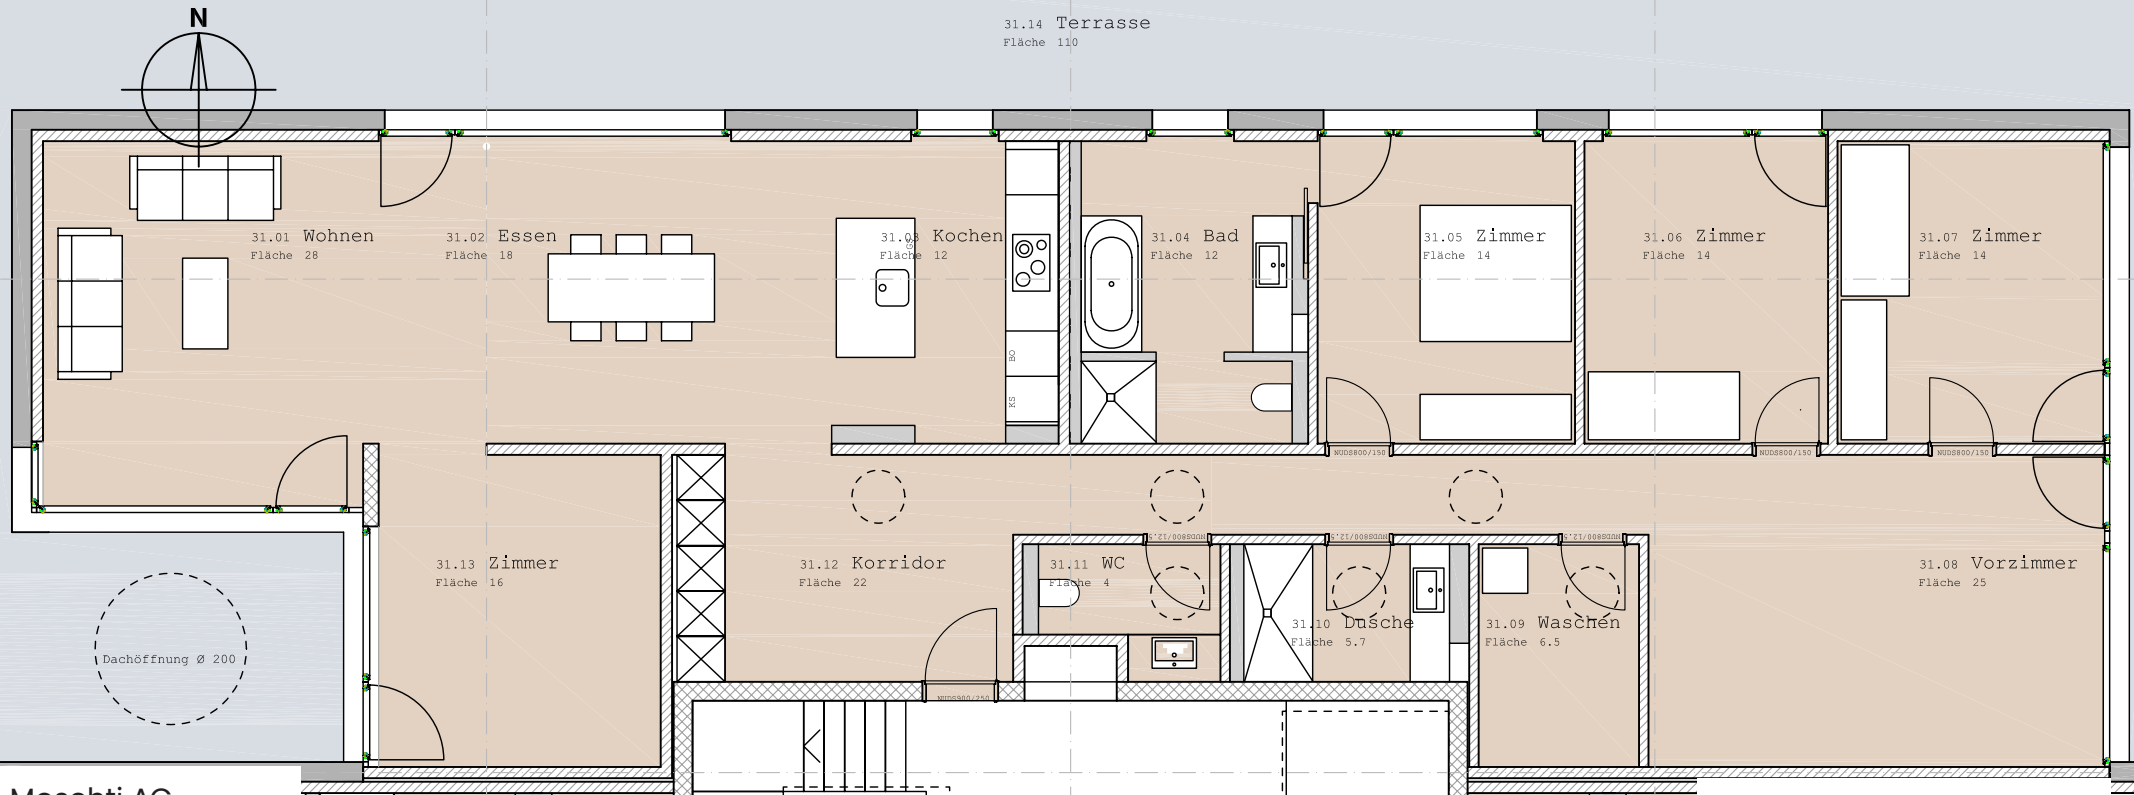

Moschti AG
 Feldstrasse 6
 9326 Horn TG
 071 841 03 47

WWW.MOSCHTIHUUS.CH